


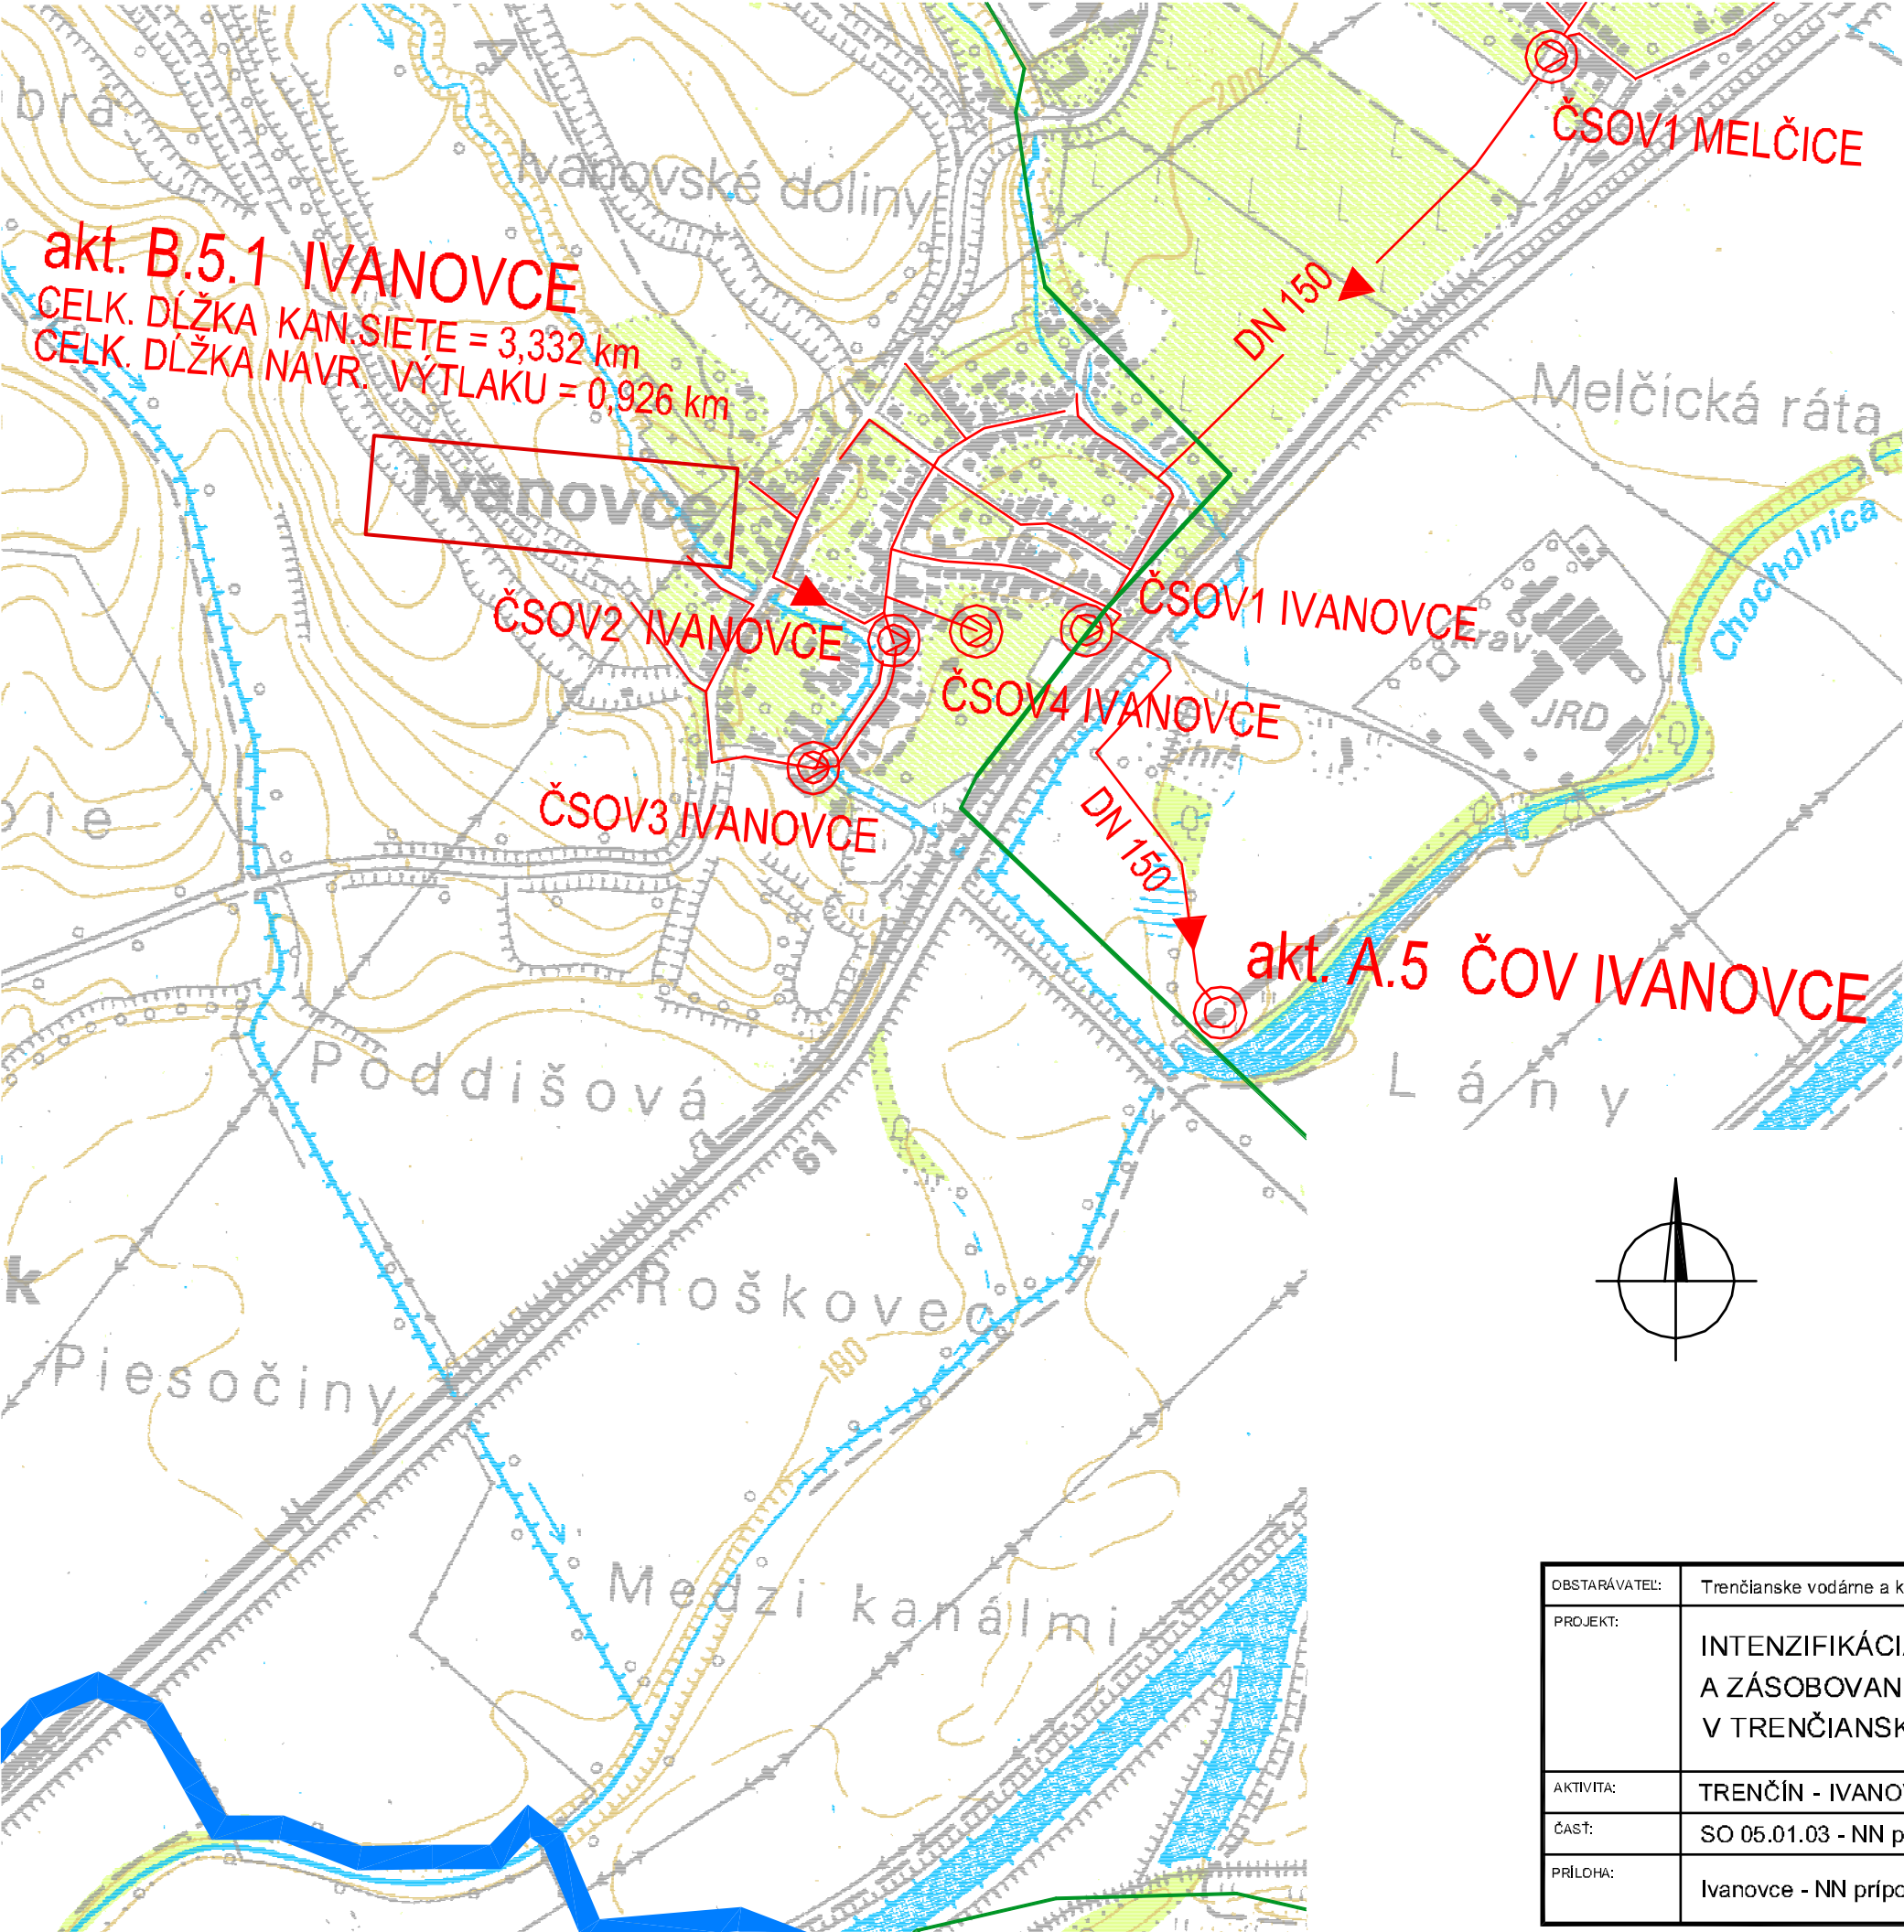

LEGENDA:

NAVRHNUTÁ KANALIZÁCIA - GRAVITAČNÁ - BEZ ODOBOČIEK

NAVRHNUTÁ KANALIZÁCIA - VÝTLAK

JESTVUJÚCA KANALIZÁCIA - GRAVITAČNÁ

JESTVUJÚCA KANALIZÁCIA - VÝTLAK

ČSOV1

ČERPACIA STANICA ODPADOVÝCH VÔD

ČOV

ČISTIAREŇ ODPADOVÝCH VÔD

SPÁDOVÁ OBLASŤ ČOV TRENČÍN - ĽAVÝ BREH

SPÁDOVÁ OBLASŤ ČOV TRENČÍN - PRÁVY BREH - JESTVUJÚCA

SPÁDOVÁ OBLASŤ ČOV NOVÉ MESTO

SPÁDOVÁ OBLASŤ ČOV TRENČIANSKÁ TEPLÁ

SPÁDOVÁ OBLASŤ ČOV IVANOVCE - NAVRHNUTÁ

SPÁDOVÁ OBLASŤ ČOV TRENČIANSKE STANKOVCE

HRANICA TRENČIANSKEHO REGIONU

HRANICA CHRÁNENEJ KRAJINEJ OBLASTI

OCHRANNÉ PÁSMO PRÍRODNÝCH LIEČIVÝCH ZDROJOV


OCHRANNÉ PÁSMO PRÍRODNÝCH LIEČIVÝCH ZDROJOV
A MINERÁLNYCH VÔD (OP - II. A III. STUPŇA)

PÁSMO HYGIENICKEJ OCHRANY VODNÝCH ZDROJOV
(PHO - II. STUPŇA)

VEREJNÉ KÚPELE

TURISTICKÉ CENTRUM

HISTORICKÉ A KULTÚRNE DEDIČSTVO

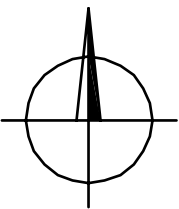

OBSTARÁVATEL:	Trenčianske vodárne a kanalizácie a.s., 1.mája 11, 911 01 Trenčín	OKRES:	TRENČÍN, NOVÉ MESTO N.V.
PROJEKT:	INTENZIFIKÁCIA ČOV, ODKANALIZOVANIE A ZÁSOBOVANIE PITNOU VODOU V TRENČIANSKOM REGIÓNE	DÁTUM:	06/2010
		STUPEŇ:	SÚŤAŽNÉ PODKLADY (TENDROVÁ DOKUMENTÁCIA)
		ARCHÍVNE ČÍSLO:	9855
		FORMÁT:	2 A4
AKTIVITA:	TRENČÍN - IVANOVCE - KANALIZÁCIA	ČÍSLO AKTIVITY:	B5.1
ČASŤ:	SO 05.01.03 - NN prípojky k ČS	MIERKA:	1 : 10 000
PRÍLOHA:	Ivanovce - NN prípojky - prehľadná situácia	ČÍSLO PRÍLOHY:	5.B5.1.1.03.1