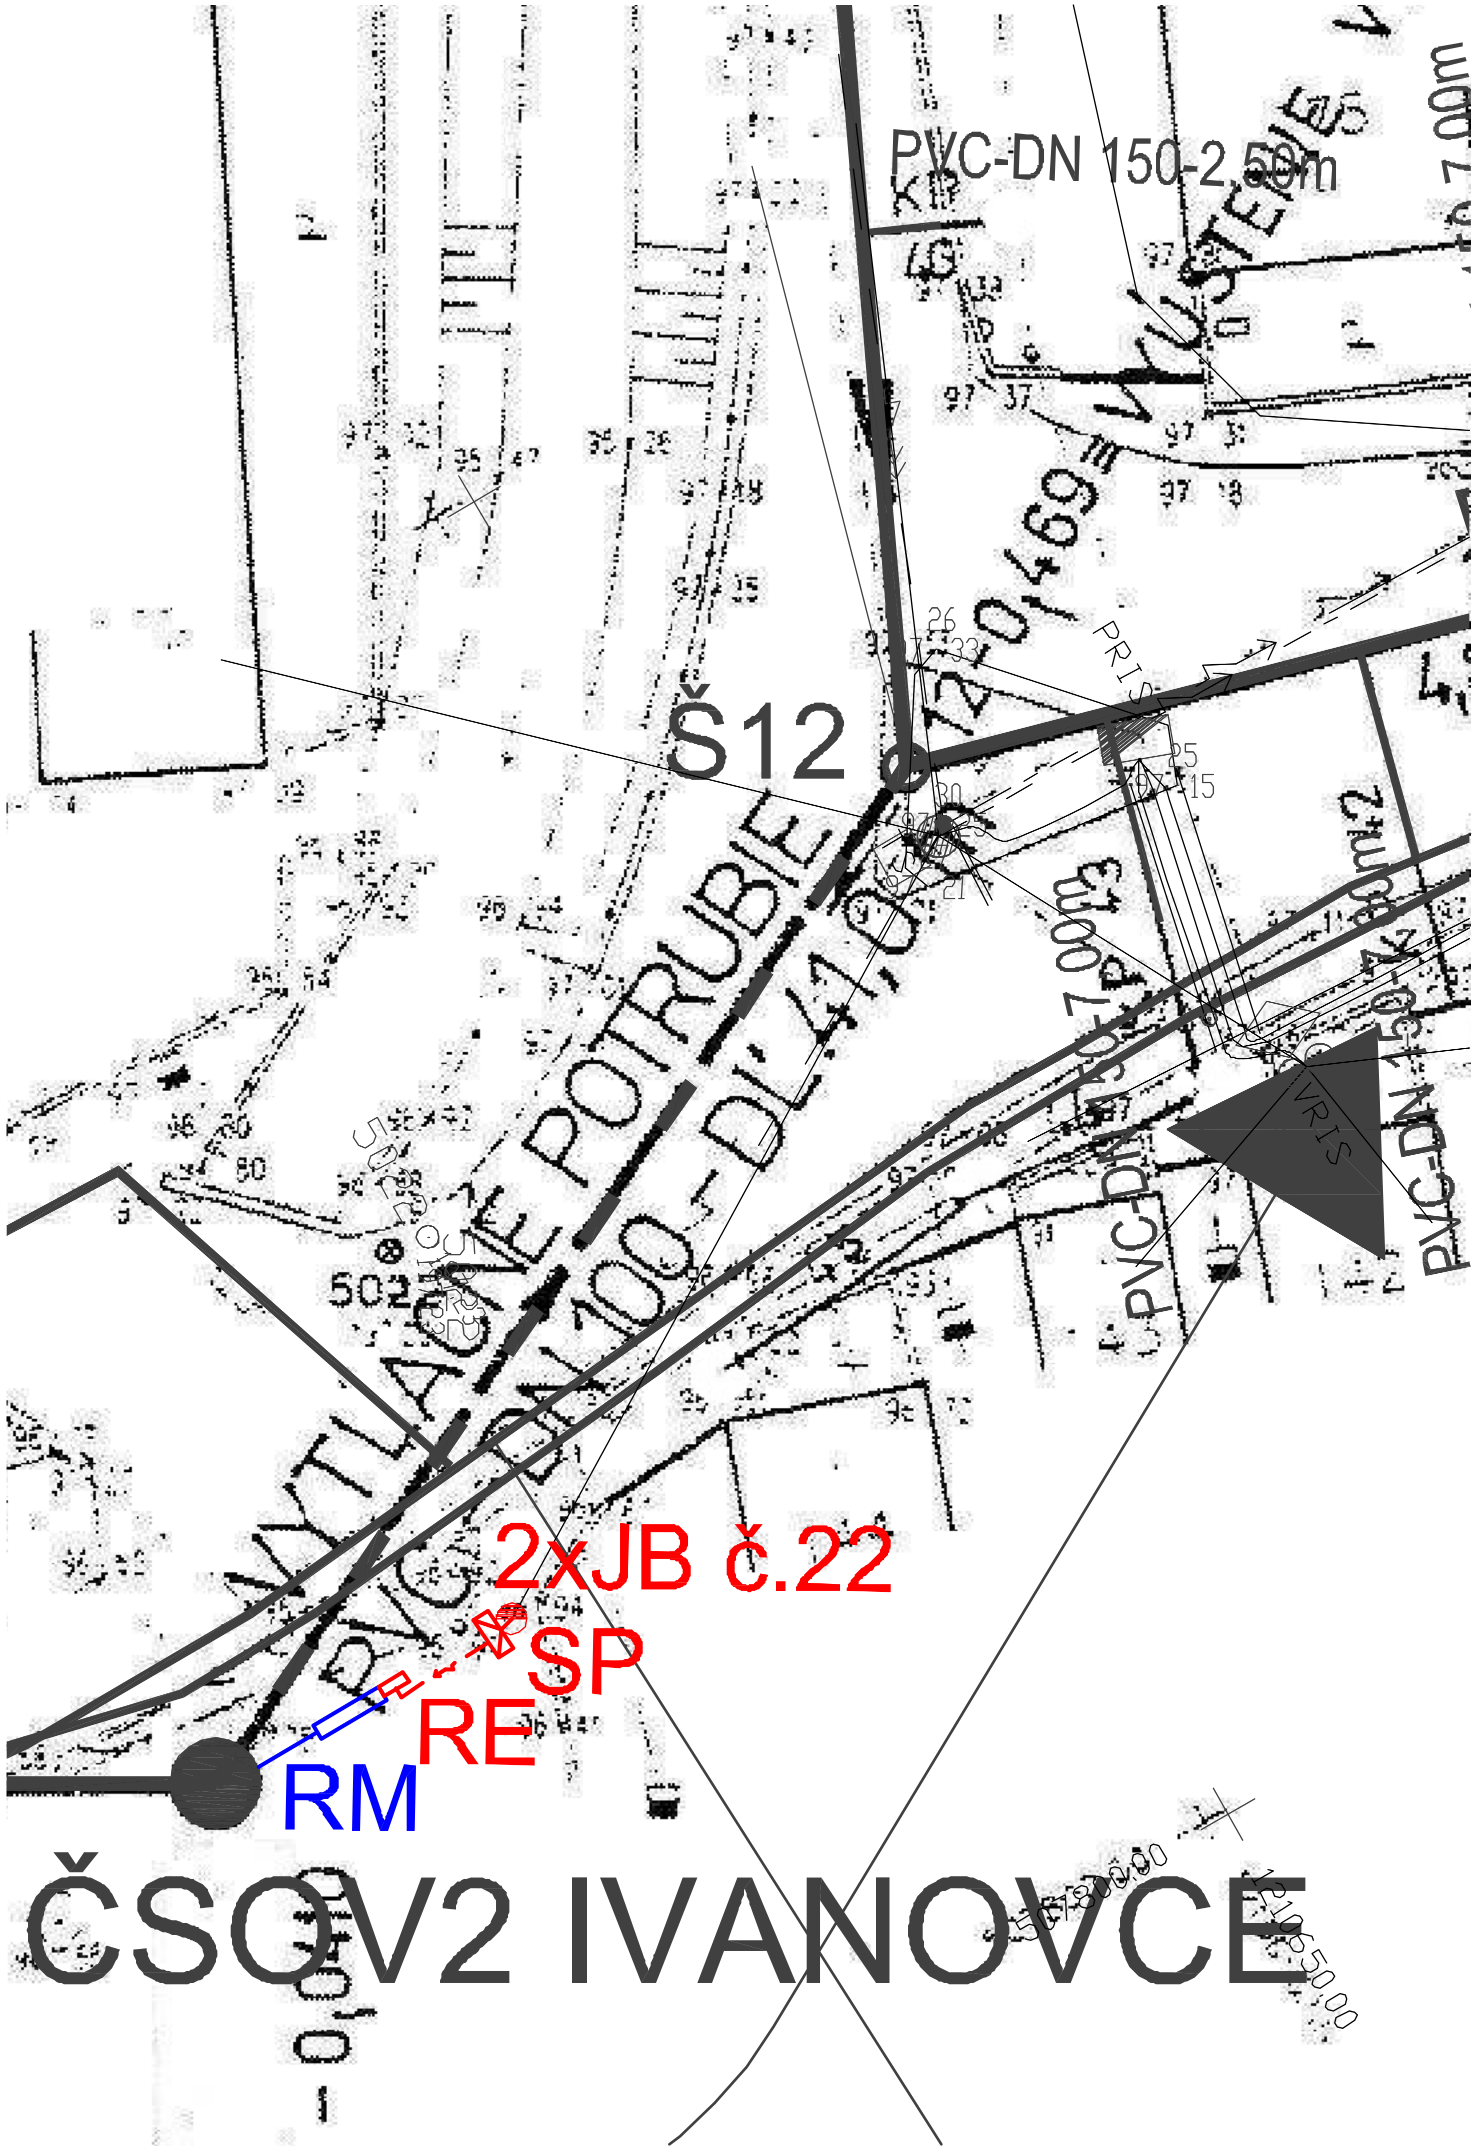

LEGENDA:

- SP — POISTKOVÁ SKRIŇA
- RE — ELEKTROMEROVÝ ROZVÁDZAČ
- RM — TECHNOLOGICKÝ ROZVÁDZAČ
- KÁBEL PRÍPOJKY NN
- KÁBEL PRÍPOJKY NN V CHRÁNIČKE
- KÁBEL TECHNOLOGICKEJ INŠTALÁCIE
- KÁBEL TECHNOLOGICKEJ INŠTALÁCIE V CHRÁNIČKE

ČS OV2 IVANOVCE

Pi = 3,6kW
Ps = 1,8kW

ISTIČ PRED ELEKTROMEROM: 20A, CHAR. B

Rozvodná sústava:
3+N+PE, 400/230V, 50Hz, TN-C-S
1+N+PE, 230V, 50Hz, TN-S
2 24V AC PELV
2 24V DC PELV

Ochrana pred úrazom elektrickým prúdom bude prevedená podľa STN 33 2000-4-41:2007:
Ochranné opatrenie: Samočinné odpojenie napájania
Ochranné opatrenie: Dvojitá alebo zosilnená izolácia
Ochranné opatrenie: Malé napätie SELV a PELV
Doplnková ochrana: prúdové chrániče
Doplnková ochrana: doplnkové ochranné pospájanie

OBSTARÁVATEĽ:	Trenčianske vodárne a kanalizácie a.s., 1.mája 11, 911 01 Trenčín	OKRES:	TRENČÍN, NOVÉ MESTO N.V.
PROJEKT:	INTENZIFIKÁCIA ČOV, ODKANALIZOVANIE A ZÁSOBOVANIE PITNOU VODOU V TRENČIANSKOM REGIÓNE	DÁTUM:	06/2010
		STUPEŇ:	SÚŤAŽNÉ PODKLADY (TENDROVÁ DOKUMENTÁCIA)
		ARCHÍVNE ČÍSLO:	9855
		FORMÁT:	2 A4
AKTIVITA:	TRENČÍN - IVANOVCE - KANALIZÁCIA	ČÍSLO AKTIVITY:	B5.1
ČASŤ:	SO 05.01.03 - NN prípojky k ČS	MIERKA:	1 : 250
PRÍLOHA:	ČS OV2 Ivanovce - prípojka NN	ČÍSLO PRÍLOHY:	5.B5.1.1.03.4