SITUÁCIA VÝTLAKU NA ČOV IVANOVCE
1:500

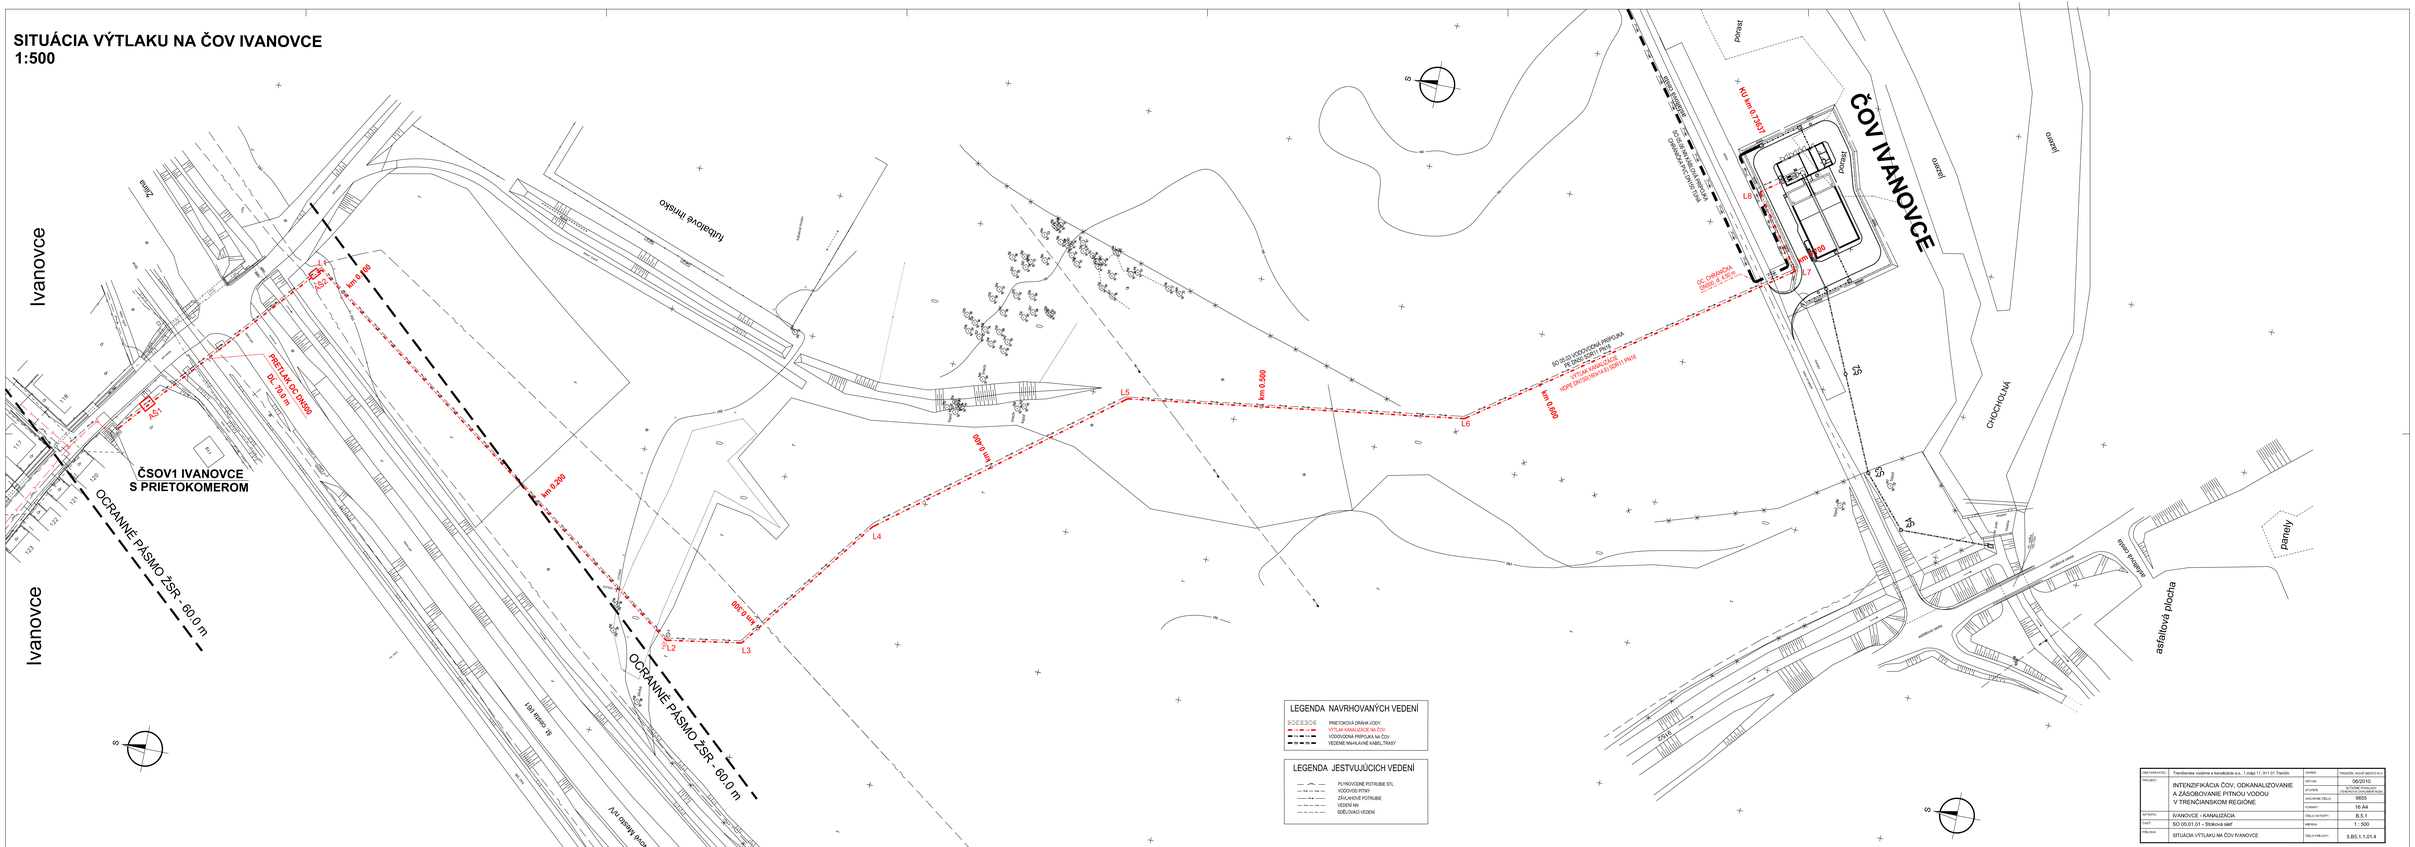
Ivanovce
Ivanovce
ČSOV1 IVANOVCE
S PRIETOKOMEROM
PRIETLAK DN 200/PA
OL 110 l/s
OCHRANNÉ PÁSMO ŽSR - 60,0 m
OCHRANNÉ PÁSMO ŽSR - 60,0 m
km 0,150
km 0,250
km 0,500
km 0,600
km 0,800
km 0,900
km 0,960
L1
L2
L3
L4
L5
L6
L7
L8
PL1
PL2
AS1
AS2
KÚ km 0,73637
ČOV IVANOVCE
Ihrisko
Ihrisko
Ihrisko