IVANOVCE
ÚZEMNÝ PLÁN OBCE
NÁVRH

SCHÉMA ZÁVÄZNÝCH ČASTÍ RIEŠENIA A VEREJNOPROSPEŠNÝCH STAVIEB

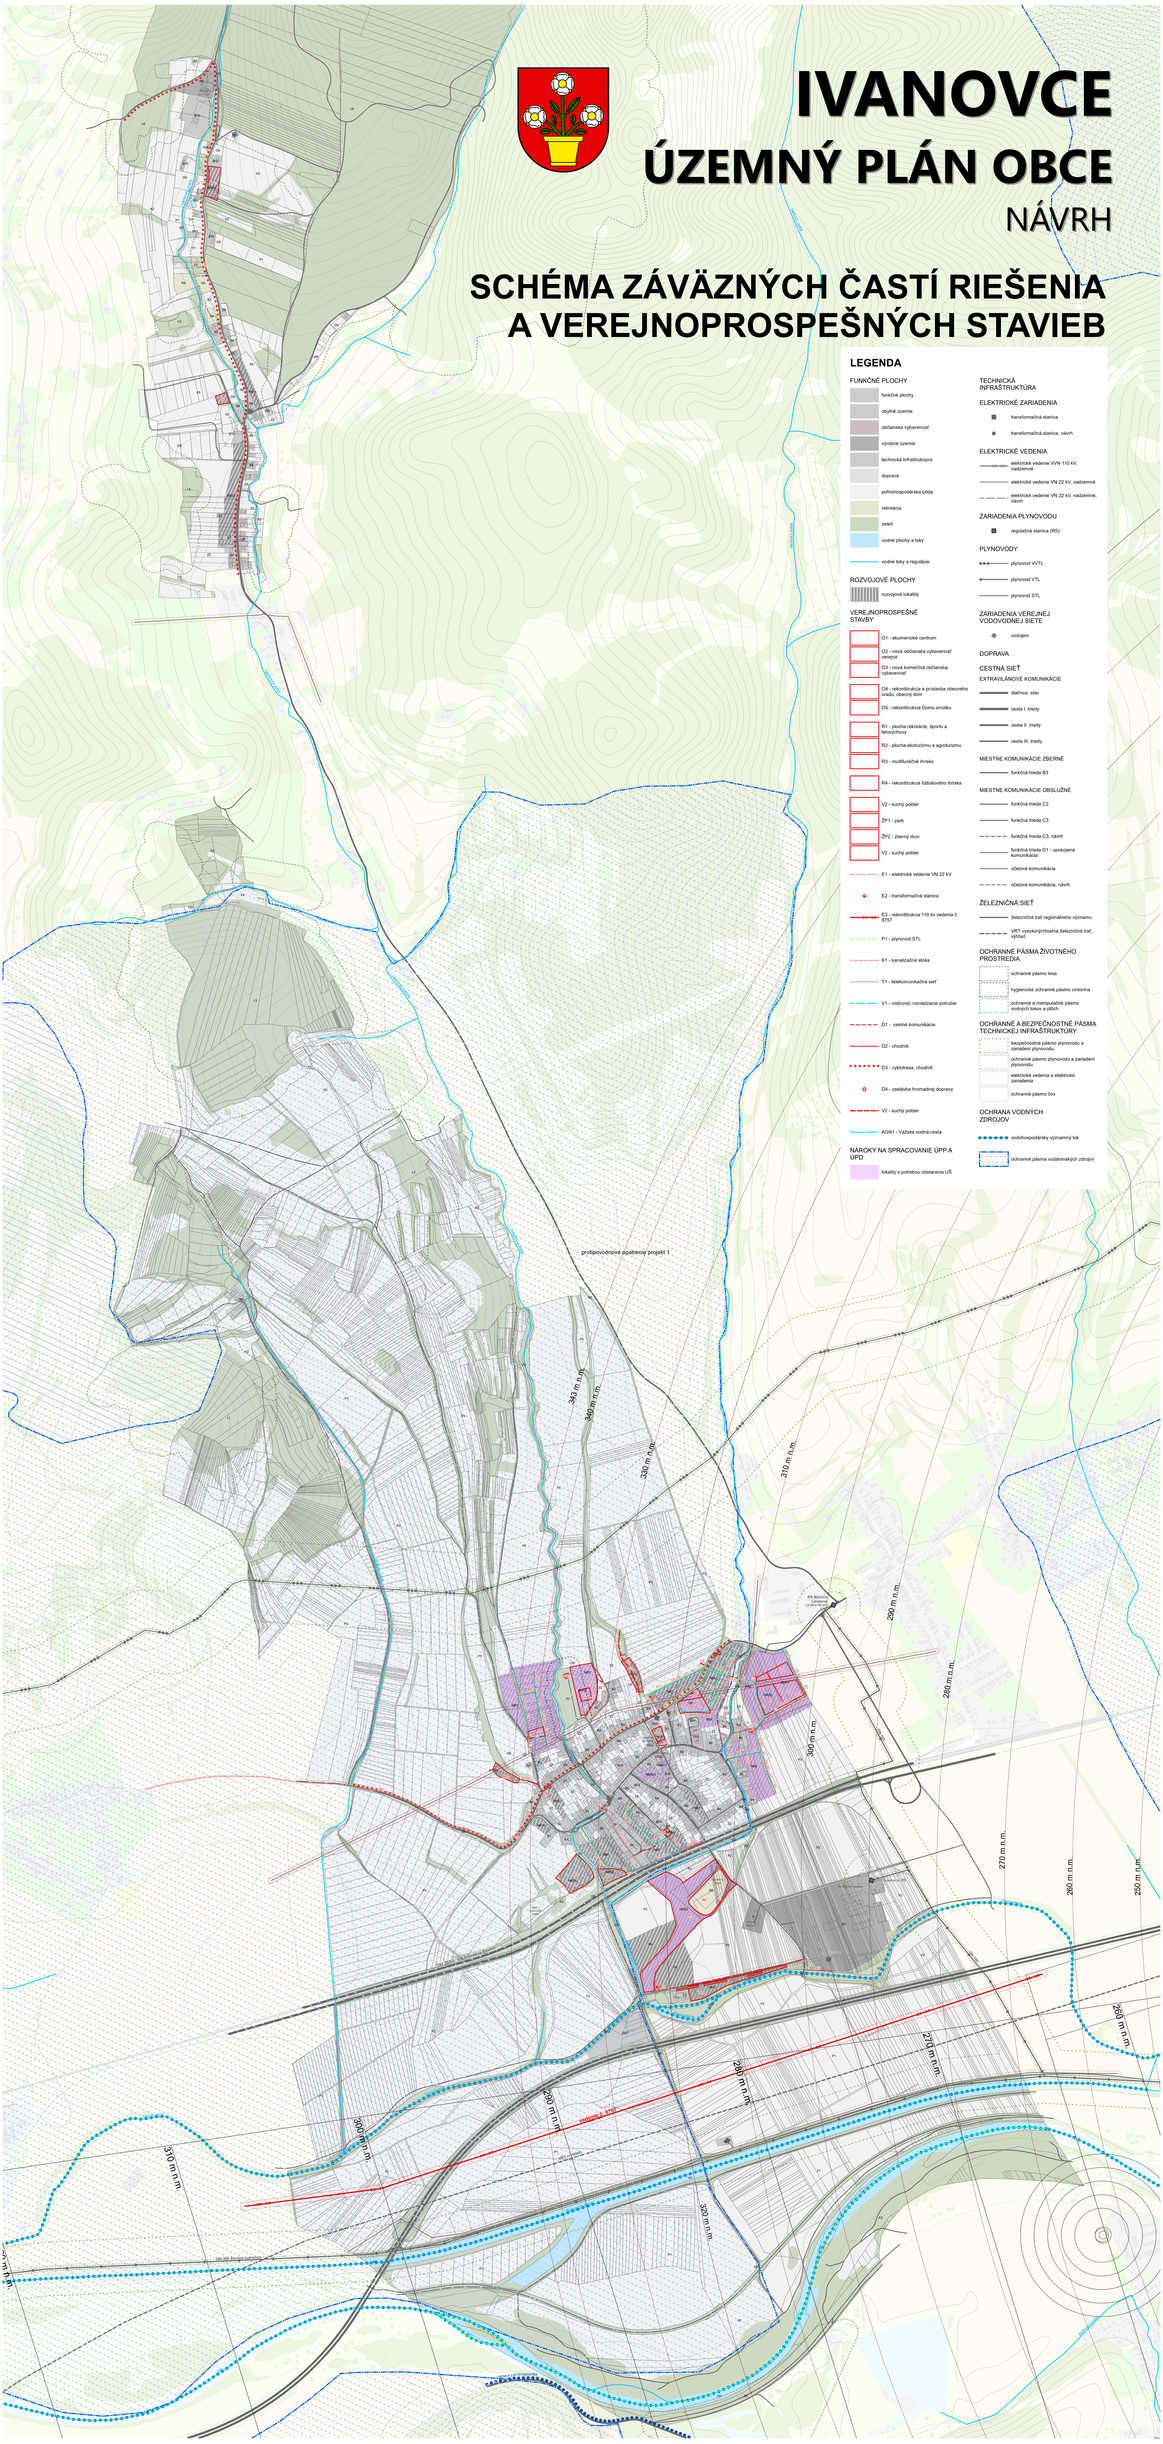

DIGITÁLNE MAPOVÉ PODKLADY: Informatívny výrez katastra rehovitosti (Katastrálna mapa) © GKÚK SR, ZBGIS © GKÚK SR, Geoportálové mapy a registre geoforms.© ŠGÚDŠ, 2020, Lesohospodárske mapy © NLC, 2020, Registrované vrstvy© © GKÚK 2020, BPEJ © VÚPOP, 2020, Hydrodatabáza © Hydrometeorológia, š. p., 2020, Elektronické komunikácie © Slovak Telekom, a.s., 2020, Trenčianske vodárne a kanalizácie ©, ZDROJE ÚDAJOV: Územný plán regiónu Trenčianskeho kraja v znení zmien a doplnkov ÚPN-R, AZ-PROJEKT spol. s r.o., 2018, Ochrana prírody a krajiny, SOP SR, 2020, Odpadové hospodárstvo, OUŽP Trenčín, 2020, Životné prostredie, OUŽP banskoprad.sk), 2020, Energetika, ZSDIS a.s., SPP a.s., 2020

OBSTARÁVATEĽ
OBEC IVANOVCE
Ivanovce 1
913 05 Mečíce-Lieskové
www.ivanovce.sk

SPRACOVATEĽ
AZ PROJEKT s.r.o.
Beznohova 5
811 09 Bratislava
www.azprojekt.sk

1:5000

0 50 100 150 200 250 500 m

AUGUST 2022

ÚZEMNÝ PLÁN OBCE IVANOVCE
NÁVRH
SCHÉMA ZÁVÄZNÝCH ČASTÍ RIEŠENIA A VEREJNOPROSPEŠNÝCH STAVIEB

7